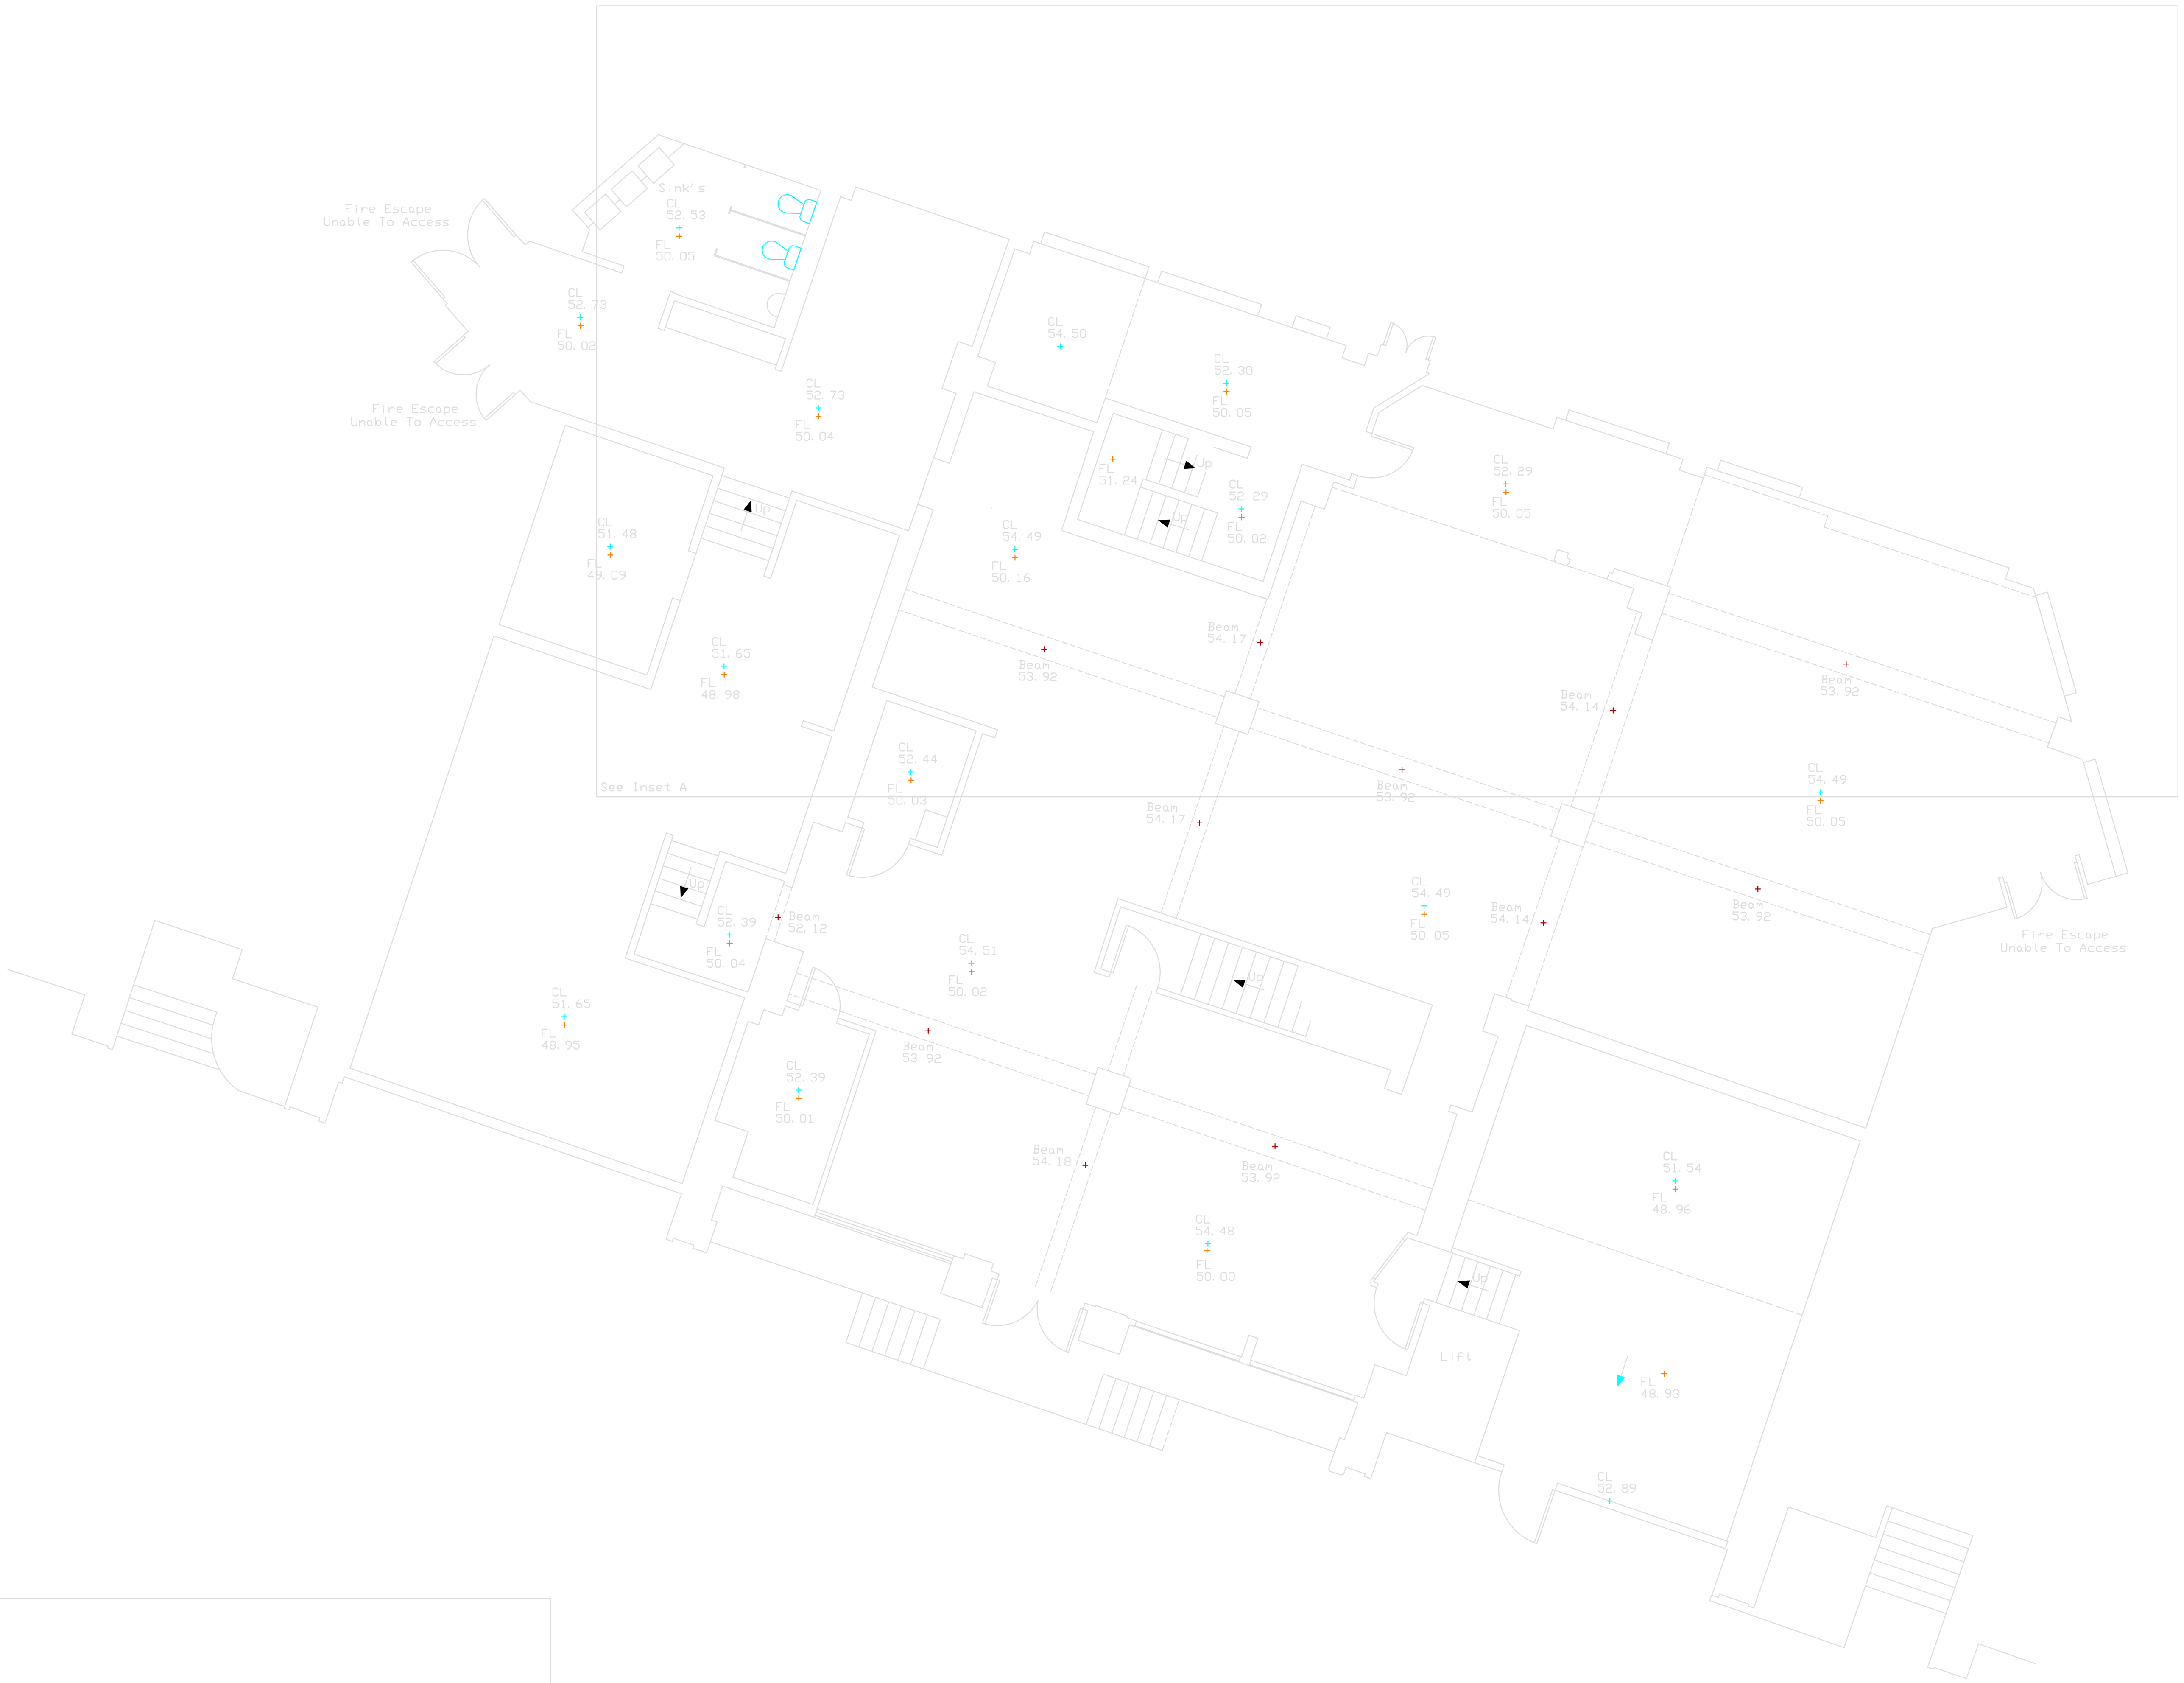
Fire Escape
Unable To Access
Sink's
CL
52.53
FL
50.05
CL
52.73
FL
50.02
Fire Escape
Unable To Access
CL
52.73
FL
50.04
CL
54.50
CL
52.30
FL
50.05
FL
51.24
Up
CL
52.29
FL
50.02
Up
CL
51.48
FL
49.09
Up
CL
54.49
FL
50.16
CL
52.29
FL
50.05
CL
51.65
FL
48.98
Beam
54.17
Beam
53.92
Beam
54.14
Beam
53.92
CL
52.44
FL
50.03
Beam
54.17
Beam
53.92
See Inset A
CL
54.49
FL
50.05
Up
CL
52.39
FL
50.04
Beam
52.12
CL
54.51
FL
50.02
Up
CL
54.49
FL
50.05
Beam
54.14
Beam
53.92
Fire Escape
Unable To Access
CL
51.65
FL
48.95
Beam
53.92
CL
52.39
FL
50.01
Beam
54.18
Beam
53.92
CL
54.48
FL
50.00
CL
51.54
FL
48.96
Up
Lift
FL
48.93
CL
52.89

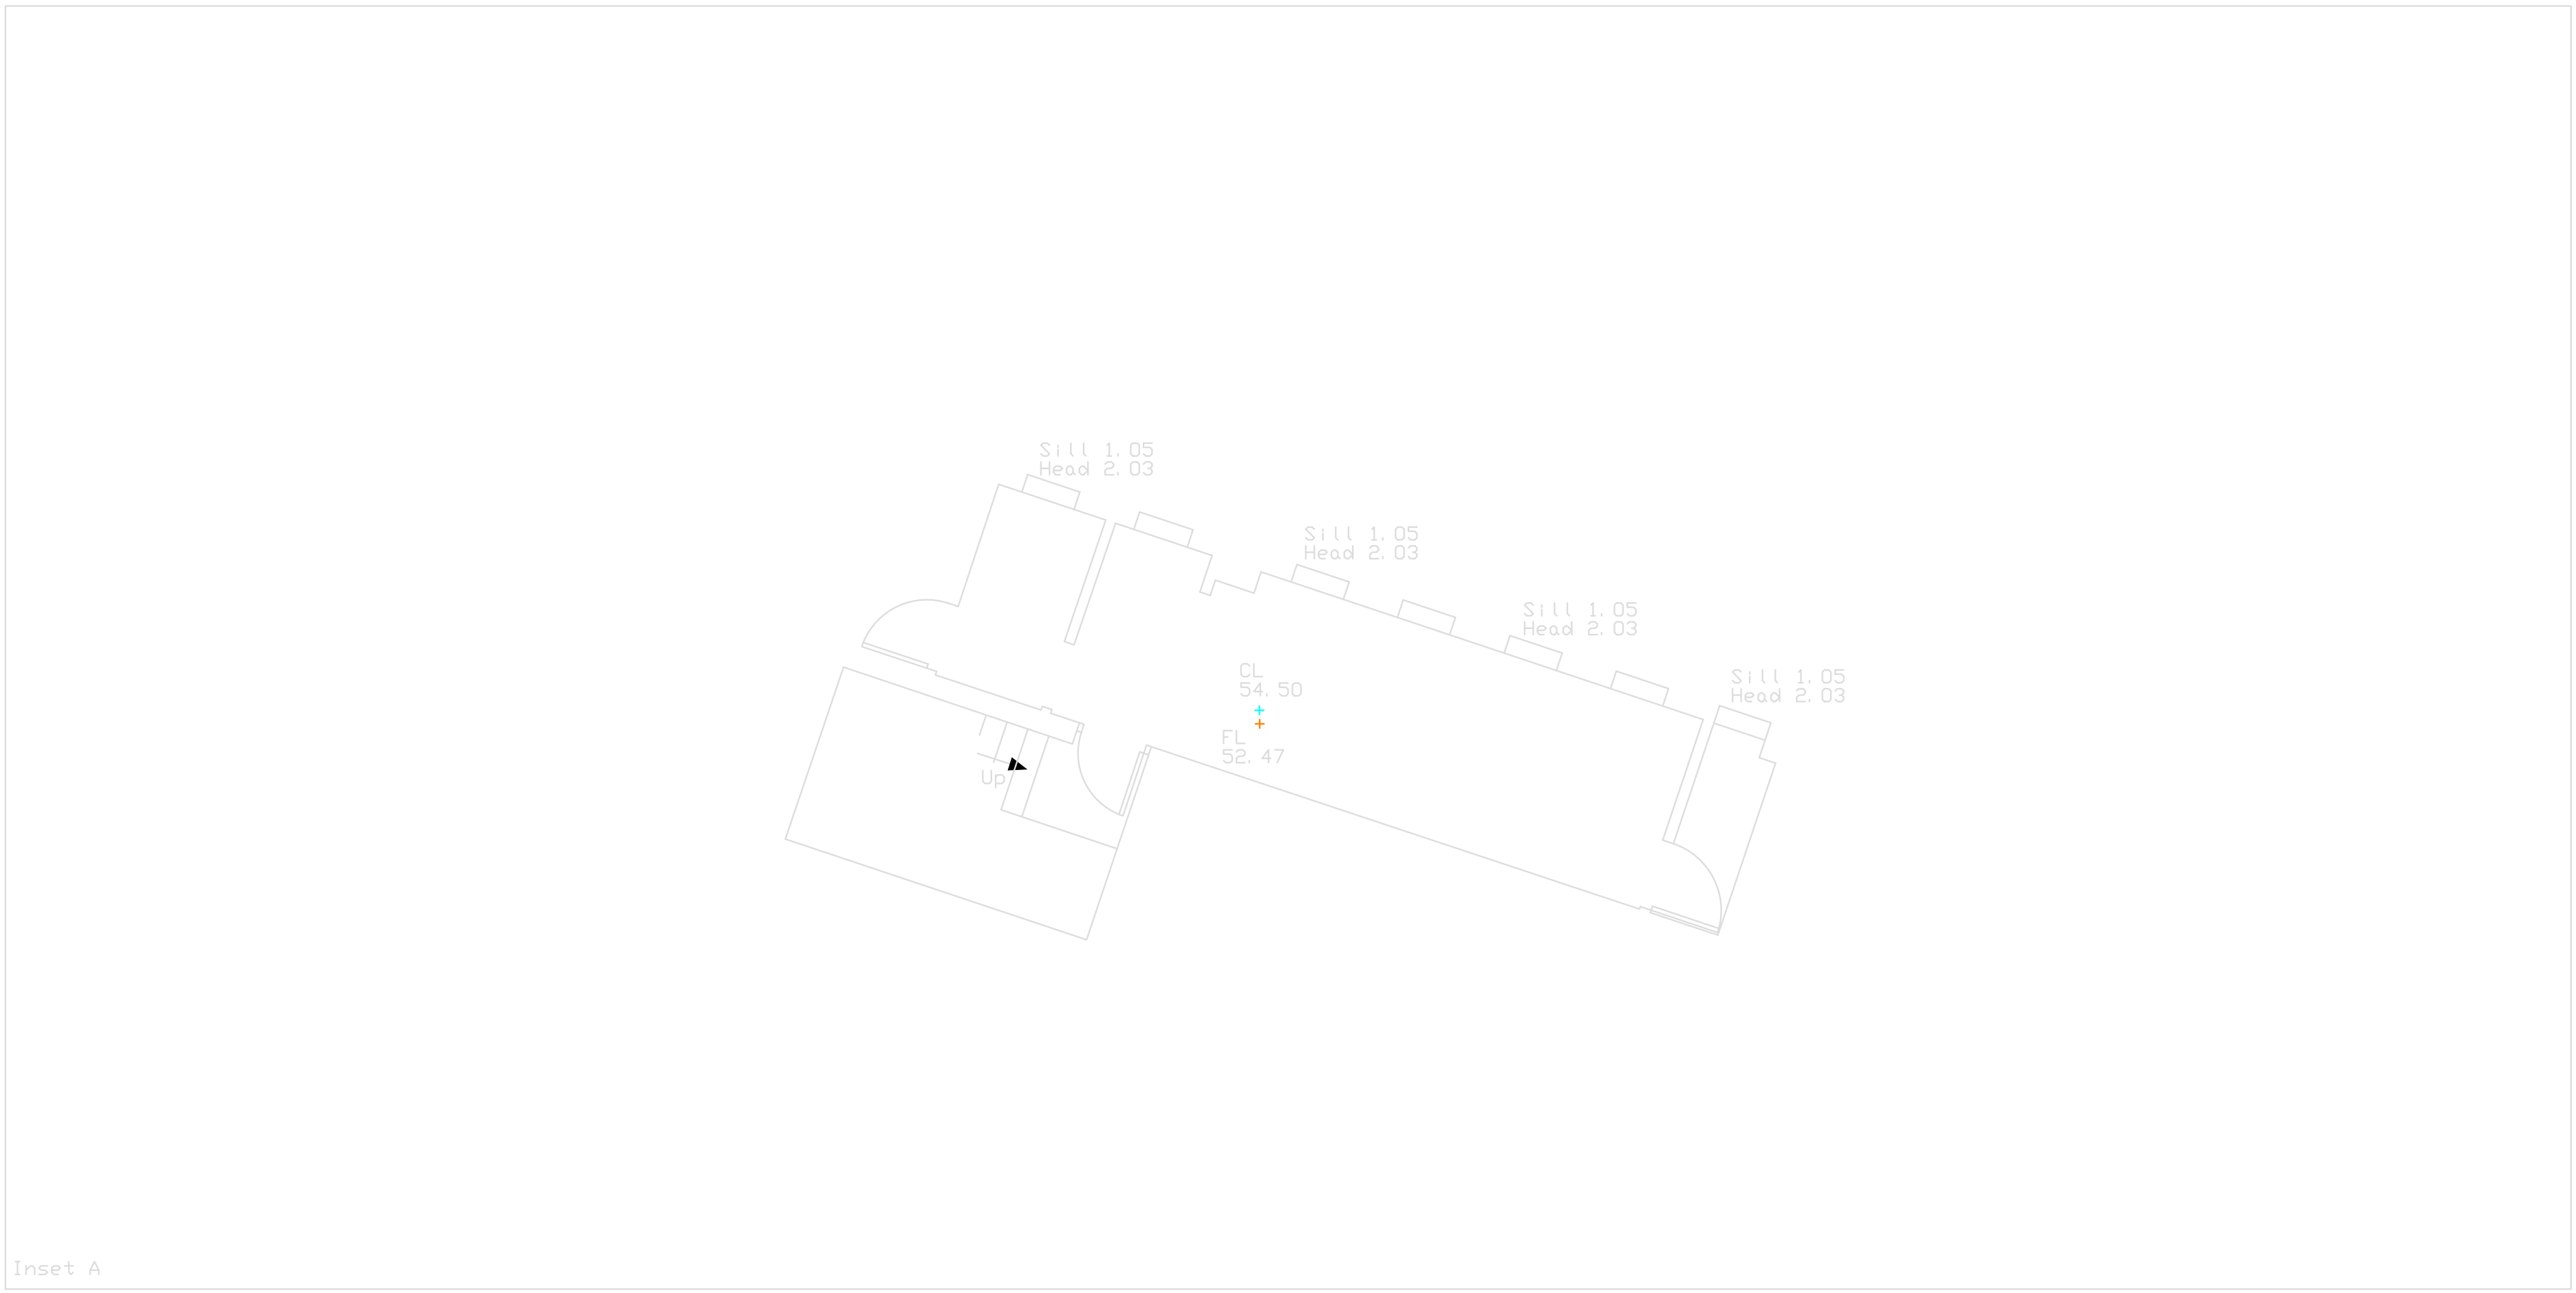
Sill 1.05
Head 2.03
Sill 1.05
Head 2.03
Sill 1.05
Head 2.03
Sill 1.05
Head 2.03
CL
54.50
FL
52.47
Up
Inset A